


# PŮDORYS

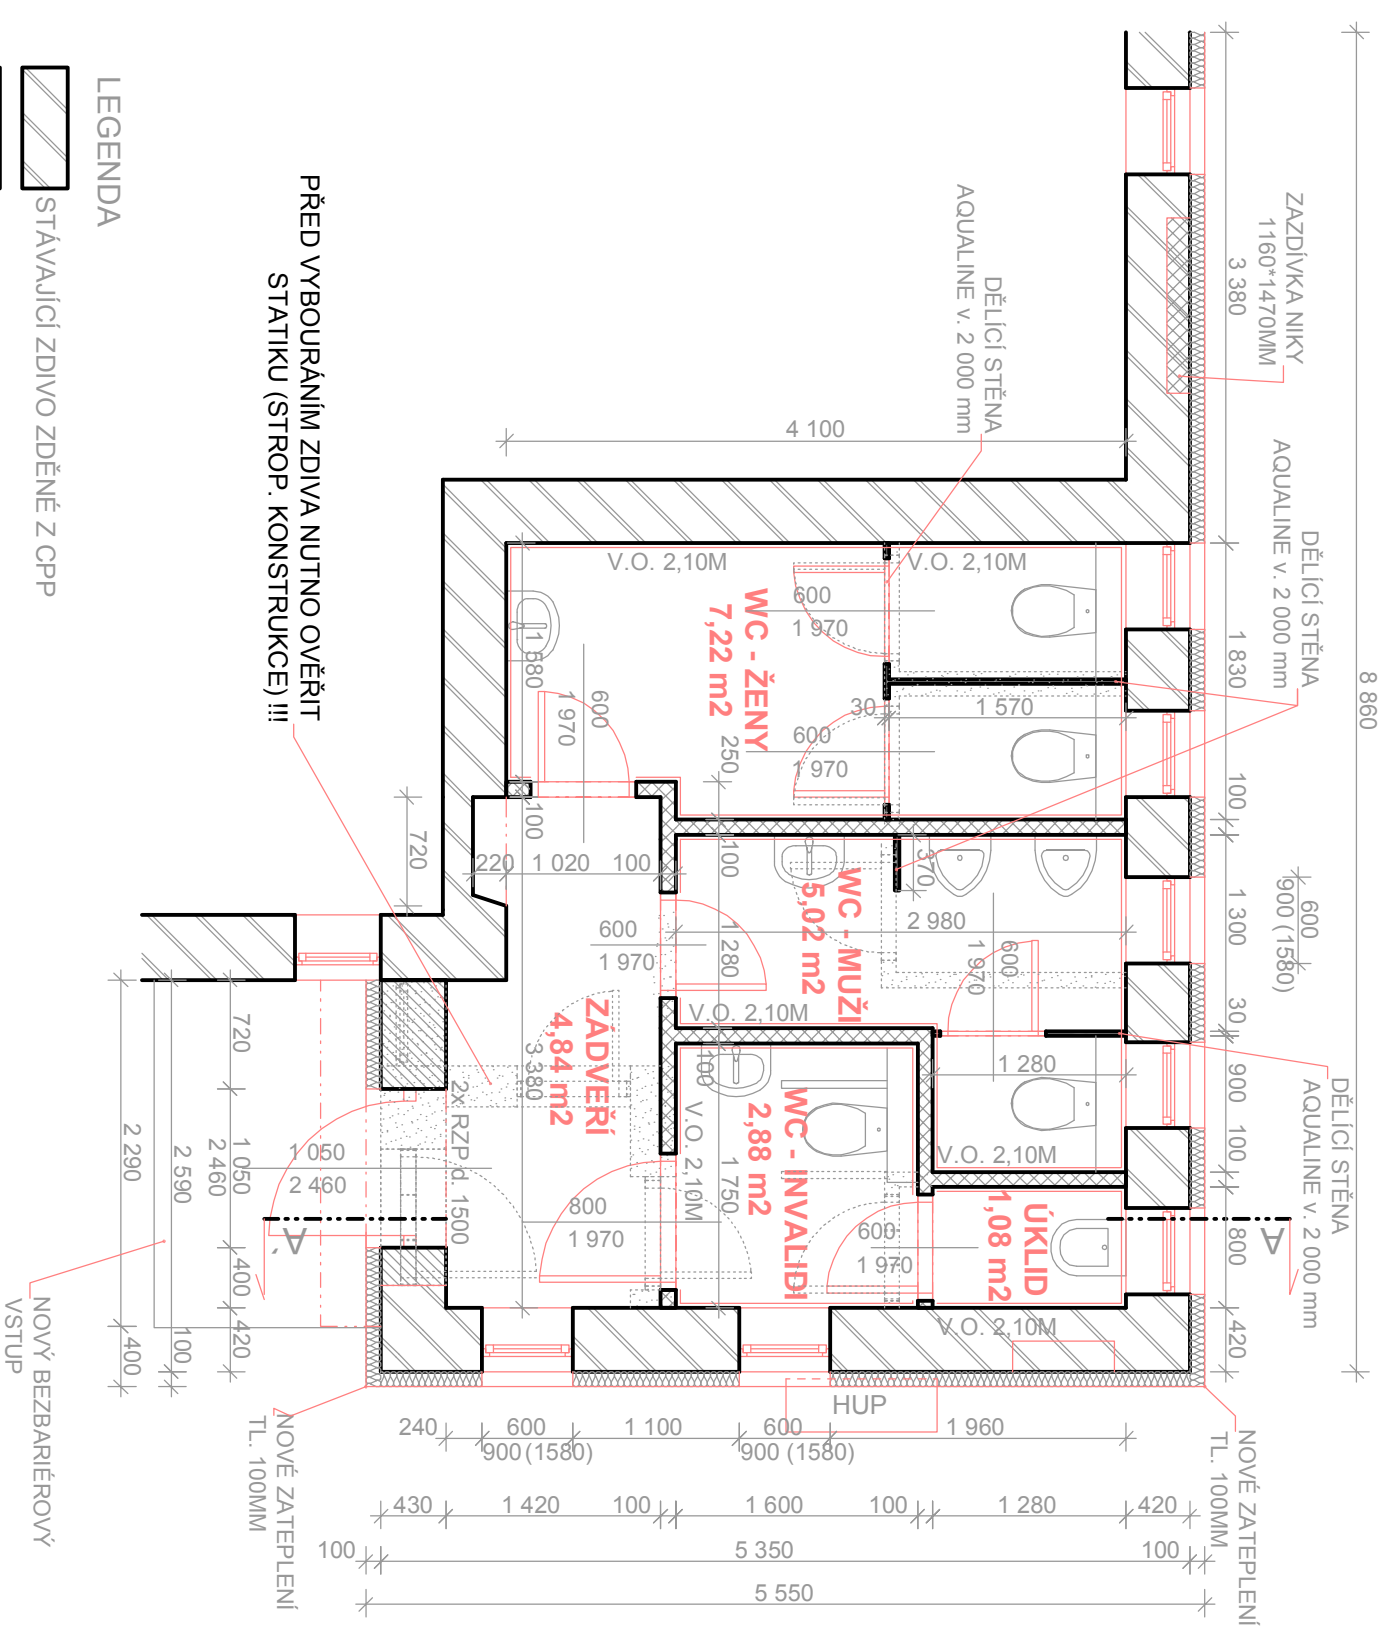


## LEGENDA

-  STÁVAJÍCÍ ZDIVO ZDĚNÉ Z CPP
-  NOVÉ ZDIVO Z HELUZ BLOKŮ NA PĚNU
-  NOVÉ KONSTRUKCE Z PŘÍČKOVEK YTONG TL. 100MM
-  DĚLÍCI STĚNY AQUALINE
-  BOURANÉ KONSTRUKCE


V RÁMCI STAVEBNÍCH ÚPRAV BUDE PROVEDENO:

- 1) DISPOZIČNÍ ZMĚNY
- 2) ZATEPLENÍ OBVODOVÉHO ZDIVA + NOVÁ FASÁDA
- 3) ZABEDNĚNÍ PŘESAHU STŘECHY NAD VSTUPEM
- 4) VYMĚNA OTVOROVÝCH PRVKŮ
- 5) ÚPRAVA ELEKTRO A VODY
- 6) ÚPRAVA POUVRCHŮ STĚN A STROPŮ - OBKLADY, OMÍTKY
- 7) NOVÉ ZAŘIZOVACÍ PŘEDMĚTY
- 8) BEZBARIÉROVÝ VSTUP NA WC

## DETAIL OPLECHOVÁNÍ ATIKY

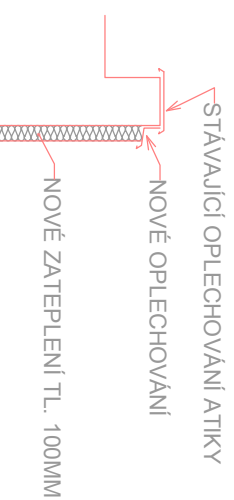

# ŘEZ A - A'

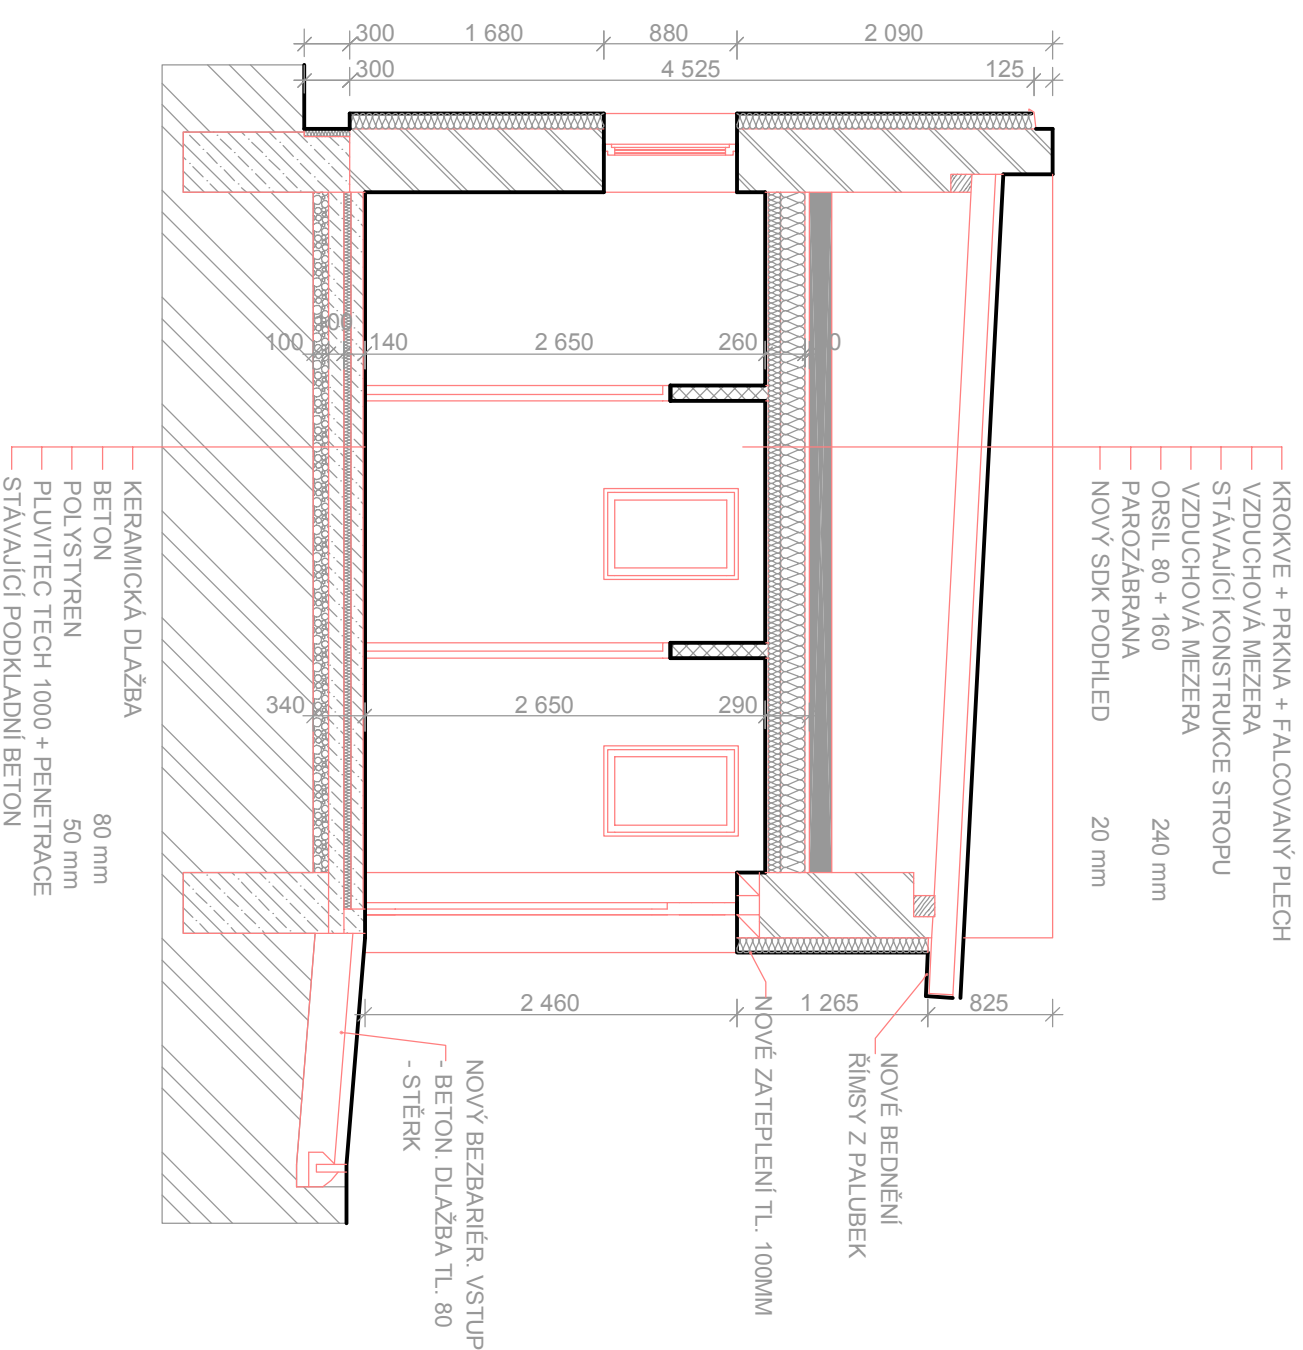

Vypracoval:	J. Voděhnal	Odp. projektant:	STAVITELSTVÍ JOKEŠ spol. s r.o.	Odp. zástupce:	Ing. Josef Jokeš
Investor:	Město Proseč, nám. Dr. Tošovského 18, 539 44 Proseč	č. arch.:	010-17	datum :	11. 2017
Akce:	REKONSTRUKCE VEŘEJNÝCH TOALET PR Maštale	mřítko :	1:50	č. výkresu:	D. 2
Příloha:	PŮDORYS A ŘEZ - NOVÝ STAV				