



# NÁVRH DIO

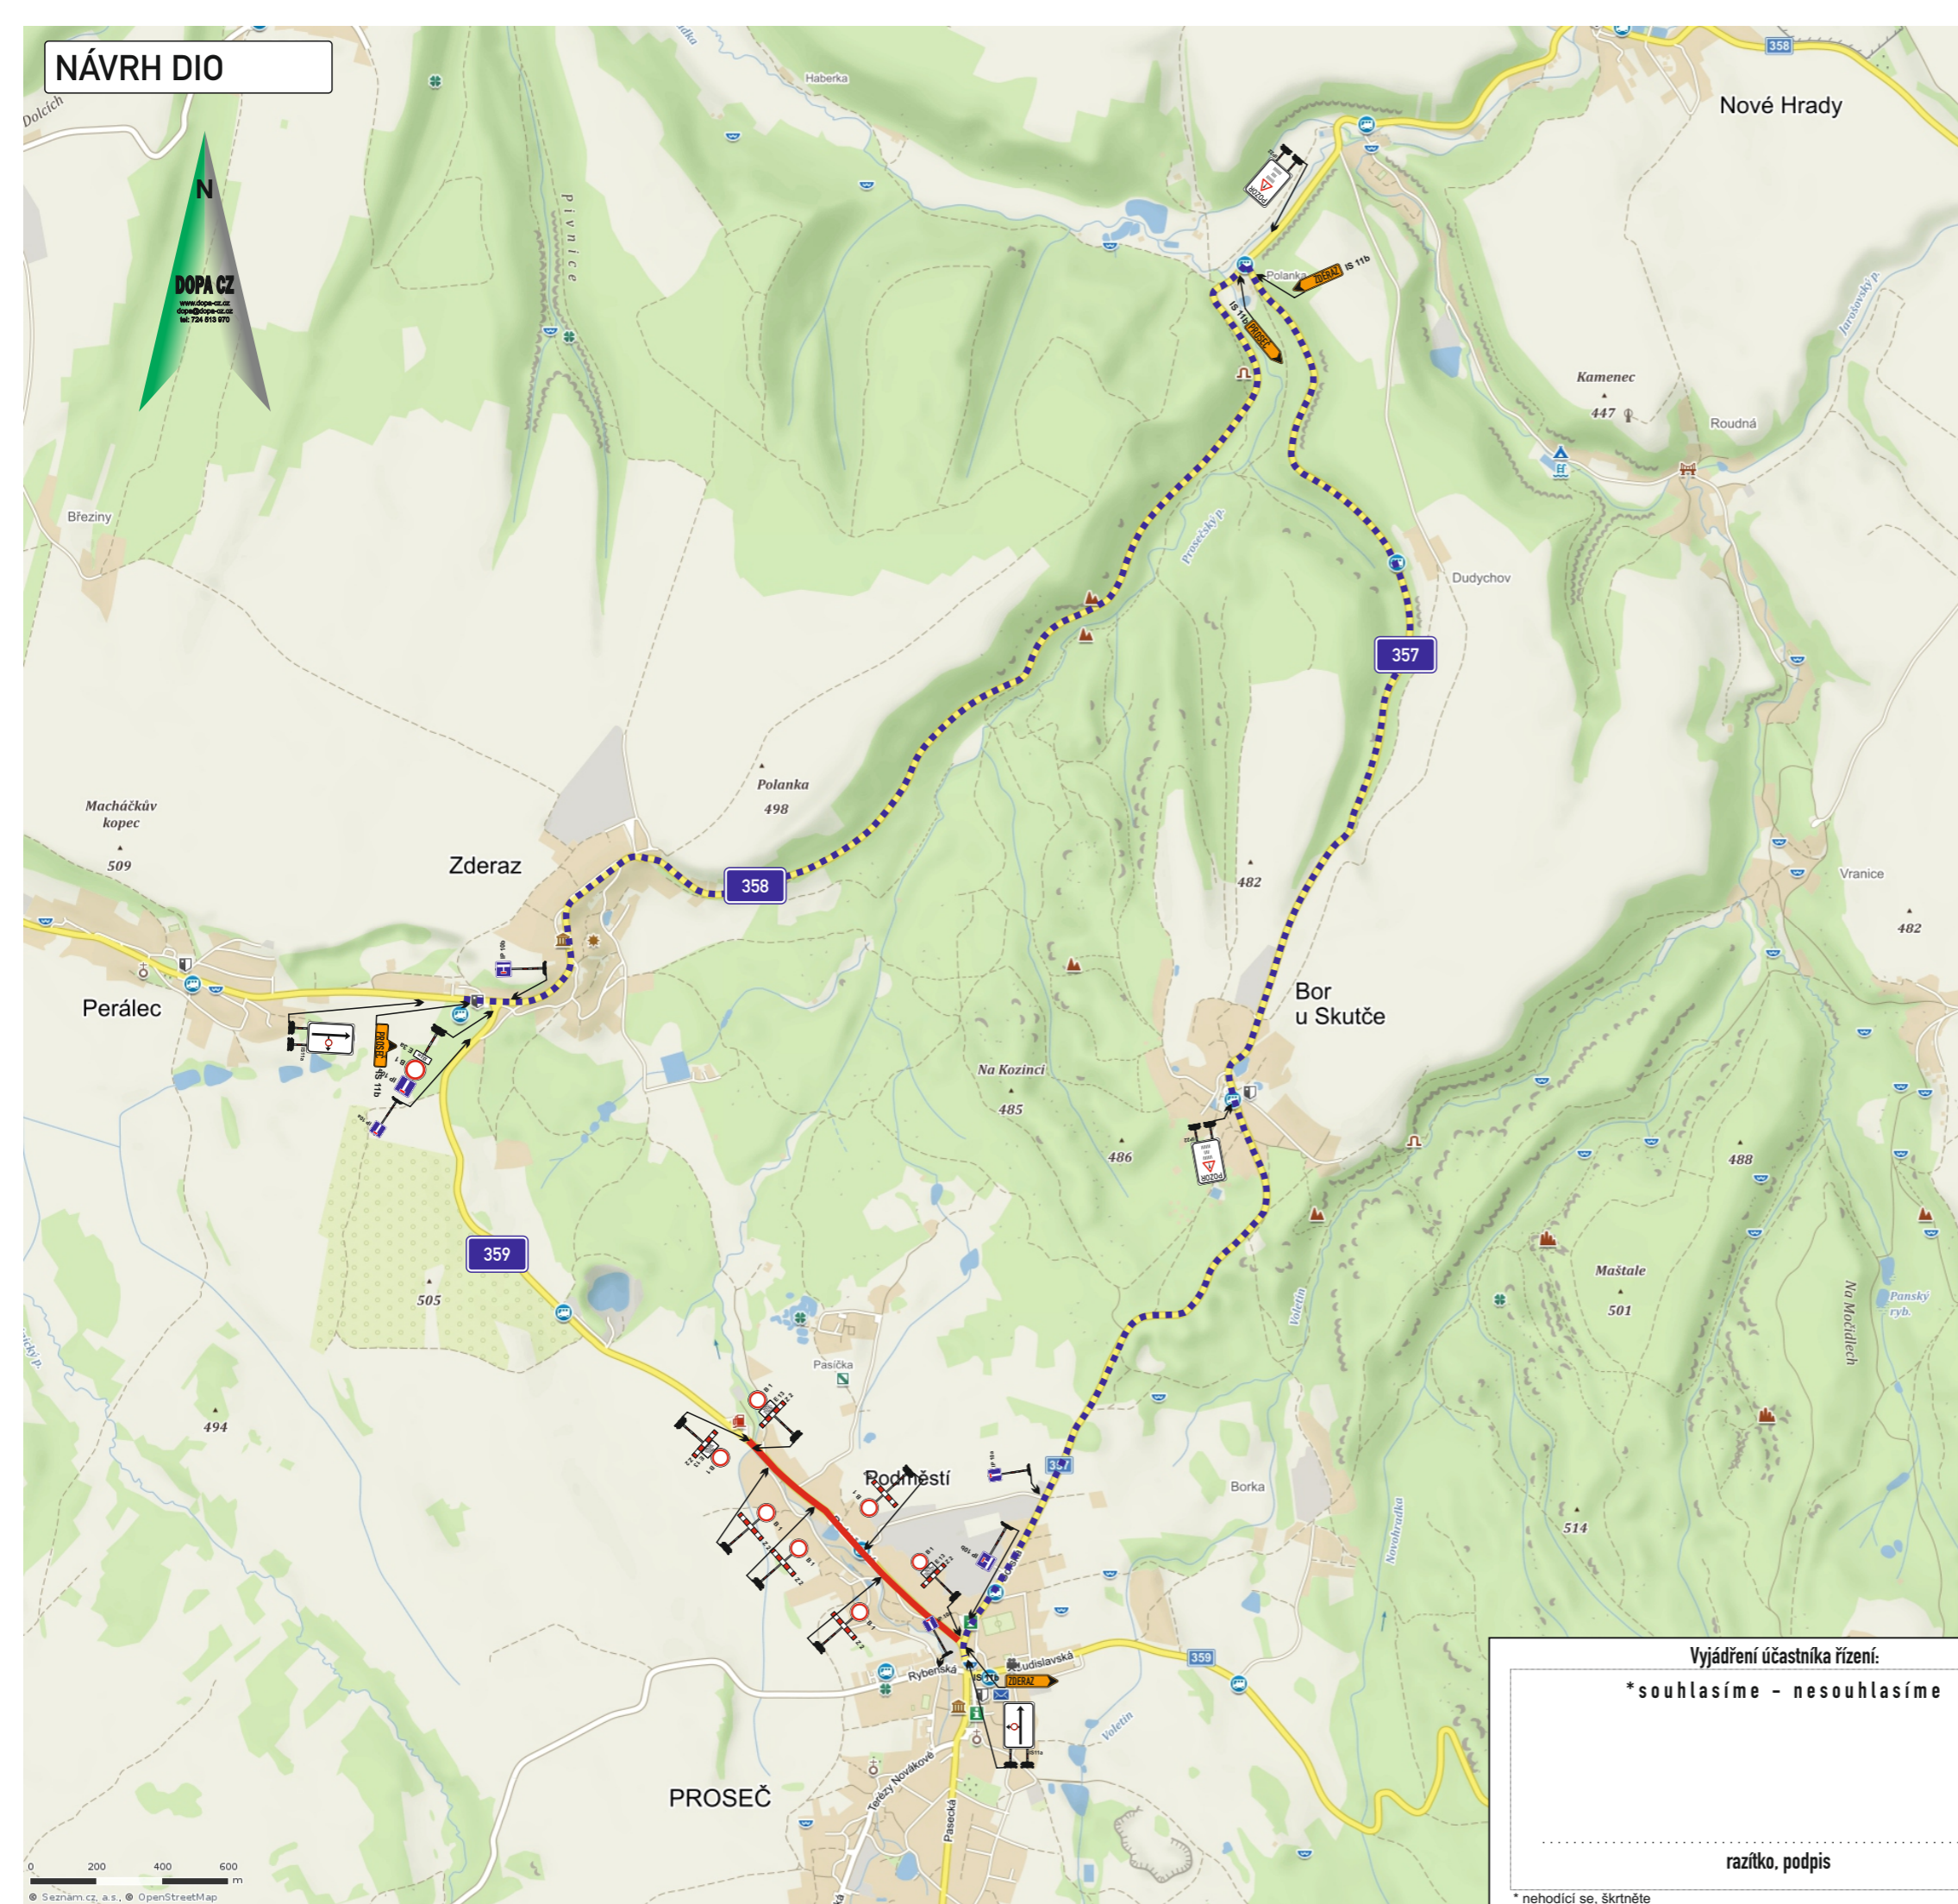

## DETAIL DZ

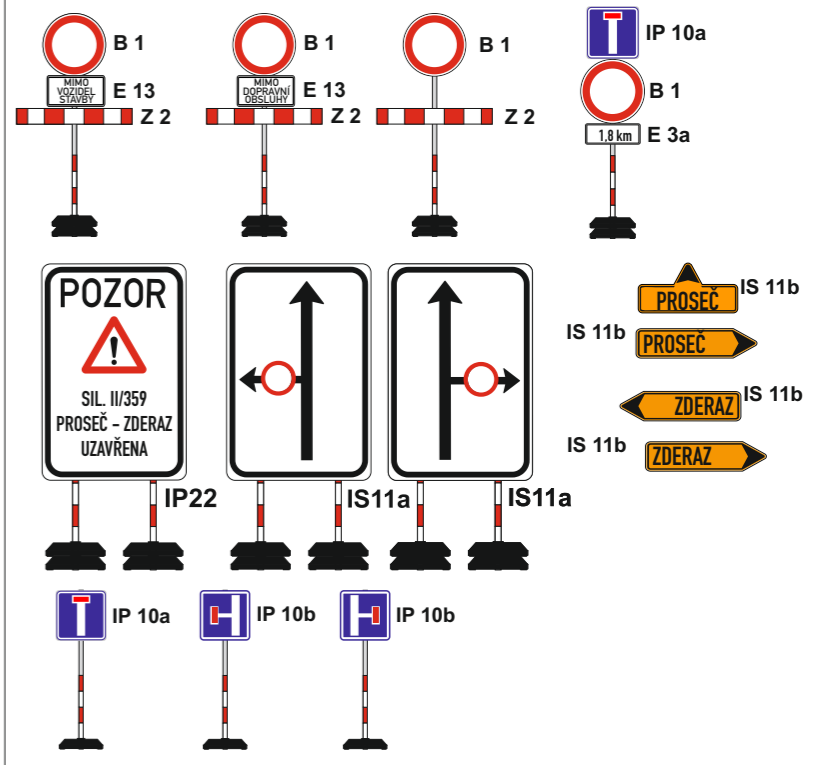

### Legenda:

- uzavřený úsek komunikace
- navržená objízdná trasa

**Vyjádření účastníka řízení:**

**\*souhlasíme - nesouhlasíme**

.....

**razítko, podpis**

\* nehodící se, škrtněte

KRESLIL:	Ing. Martin Žalud		 www.dopa.cz dopa@dopa.cz tel: 724 513 970	
ZPRACOVAL:	Ing. Martin Žalud			
TECH. KONTROLA:	Ing. Martin Žalud			
ZODPOV. PROJEKTANT:	Ing. Martin Žalud			
HLAVNÍ PROJEKTANT:	Ing. Martin Žalud			
KRAJ: PARDUBICKÝ	OKRES: CHRUDIM	OBEC: PROSEČ	STUPEŇ:	REALIZAČNÍ
INVESTOR: SPRÁVA A ÚDRŽBA SILNIC PARDUBICKÉHO KRAJE			ZAKÁZKA ČÍSLO:	D 18070
AKCE:			ARCHIVNÍ ČÍSLO:	
OPRAVA SILNICE II/359 PROSEČ - ZDERAZ			DATUM:	06/2018
OBJEKT: PŘECHODNÉ DOPRAVNÍ ZNAČENÍ			FORMÁT:	A 3
OBSAH: I. ETAPA - MOST A UL. PODMĚSTSKÁ			MĚŘÍTKO:	--
			ČÍSLO SOUPRAVY:	ČÍSLO PŘÍLOHY:
			A	1