PODROBNÁ SITUACE 1:250

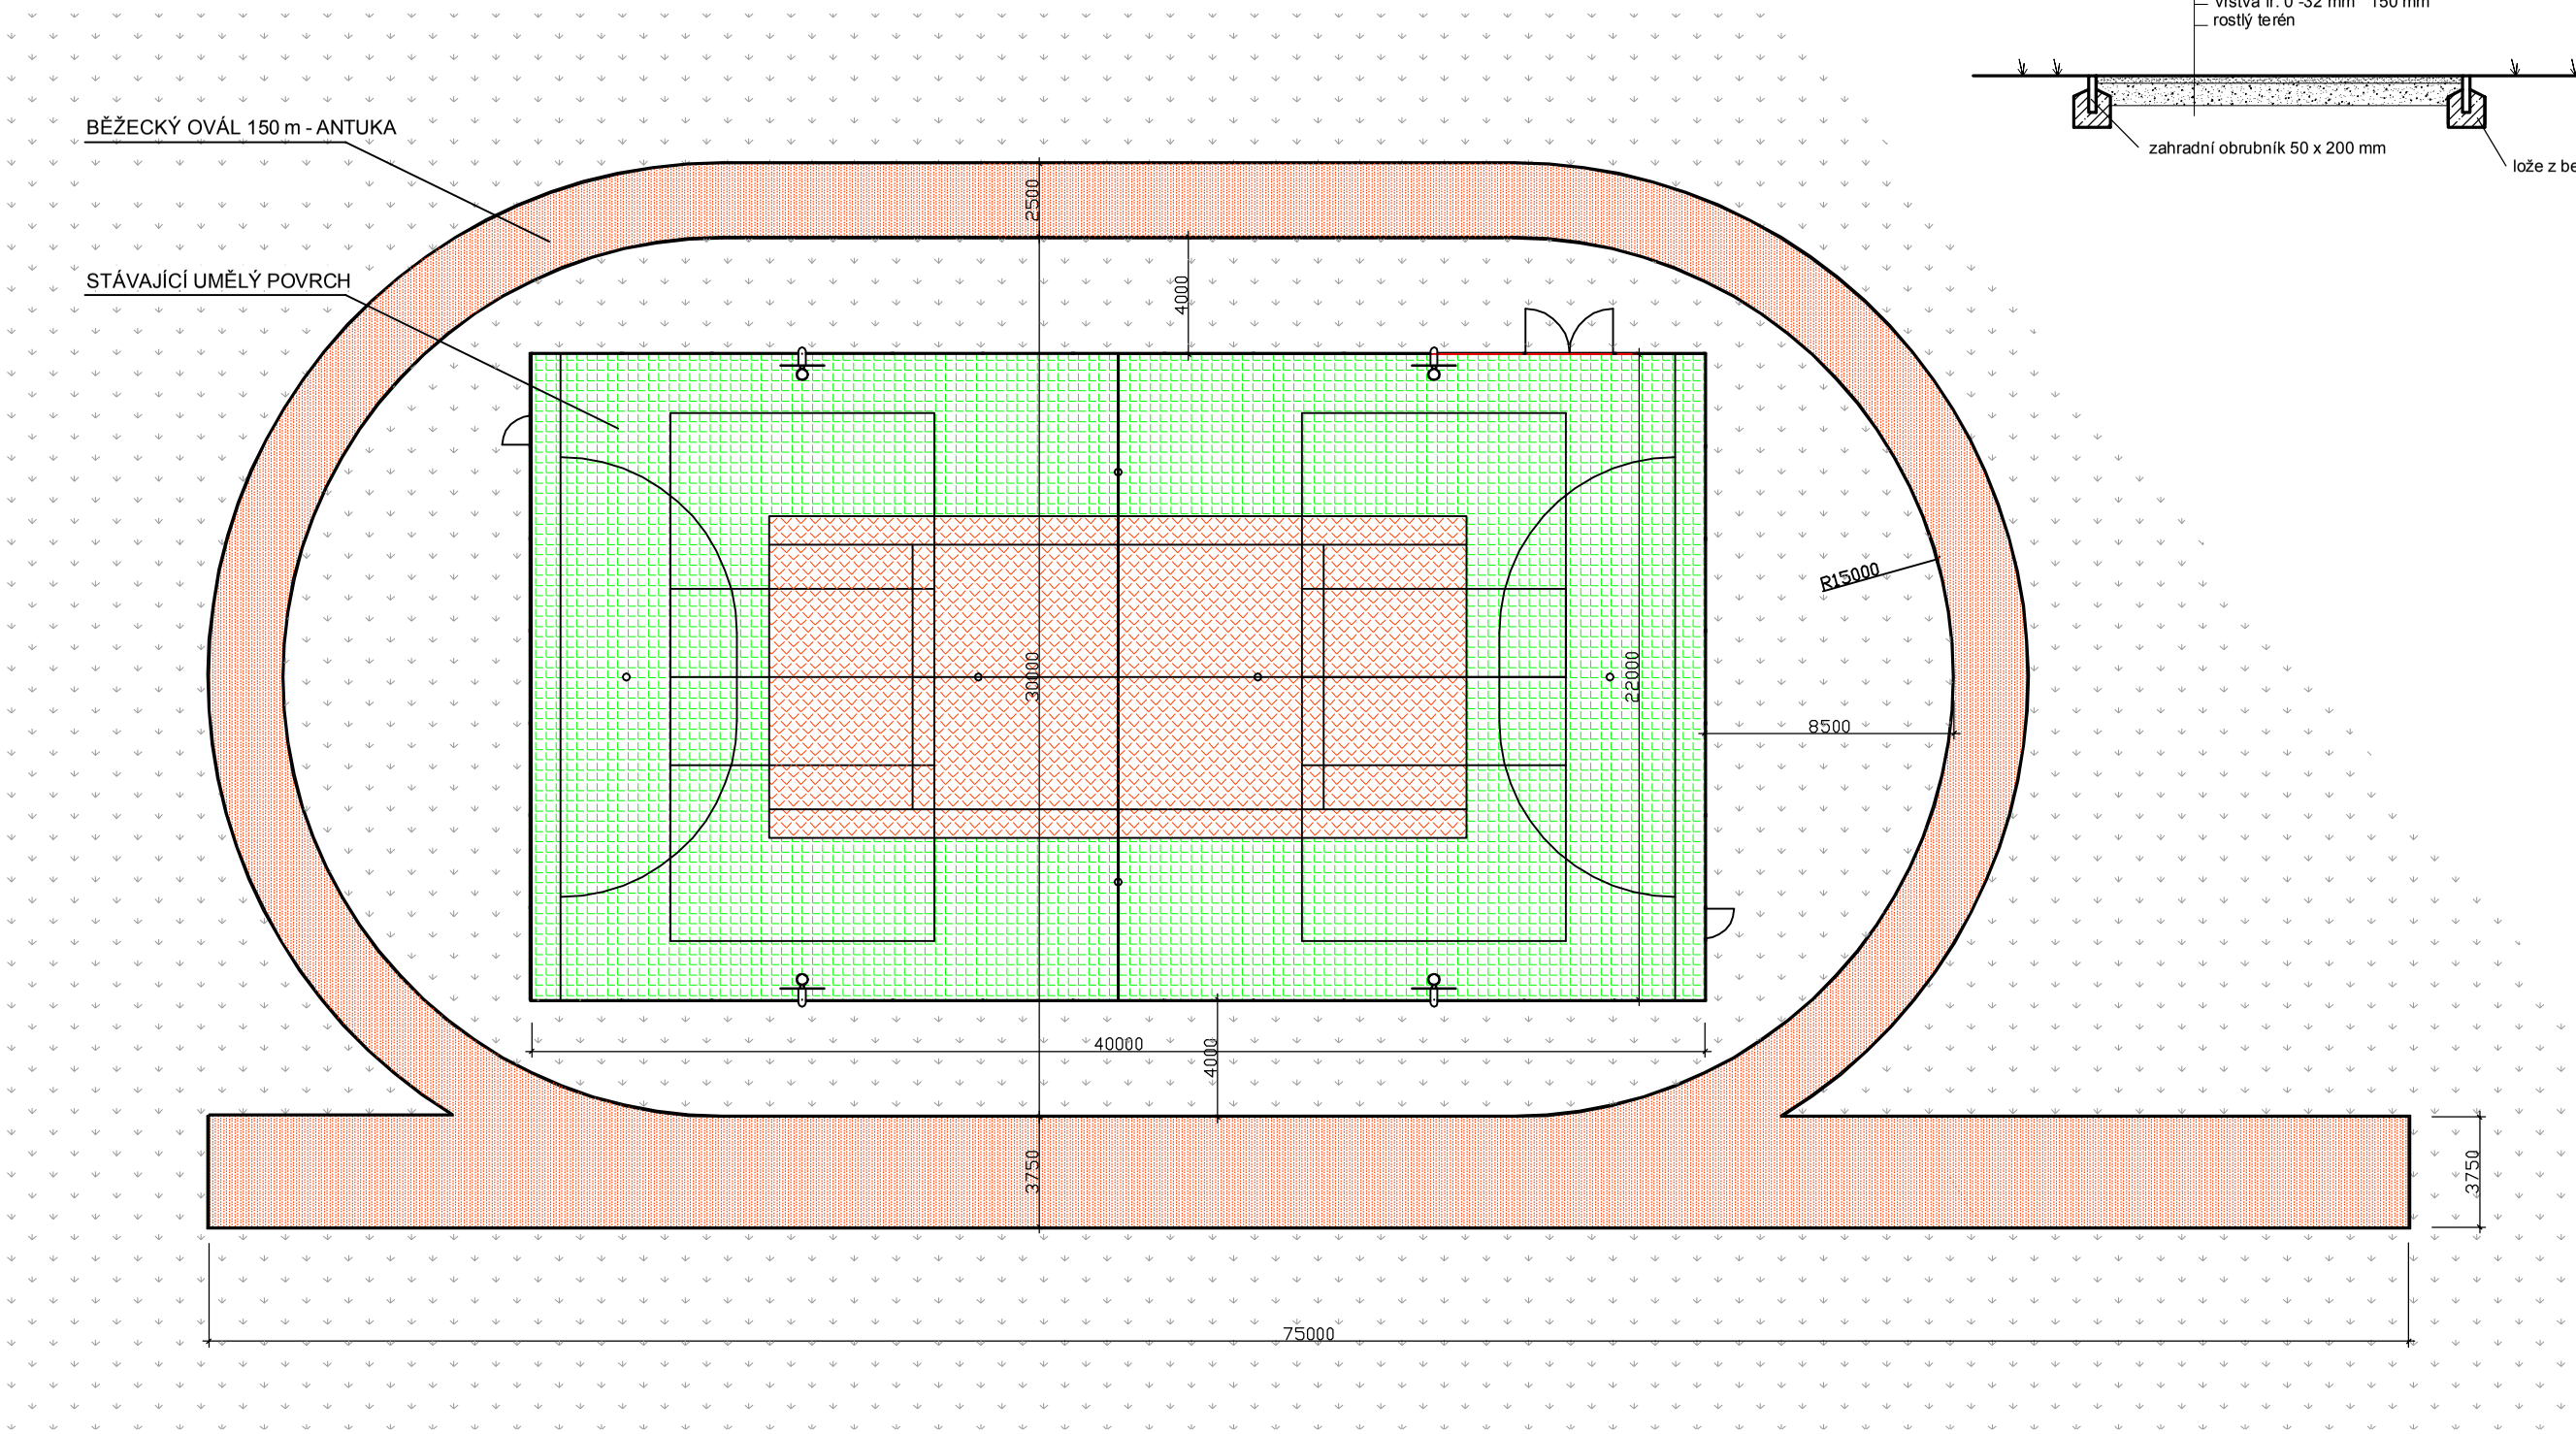

VZOROVÝ PŘÍČNÝ ŘEZ 1:50

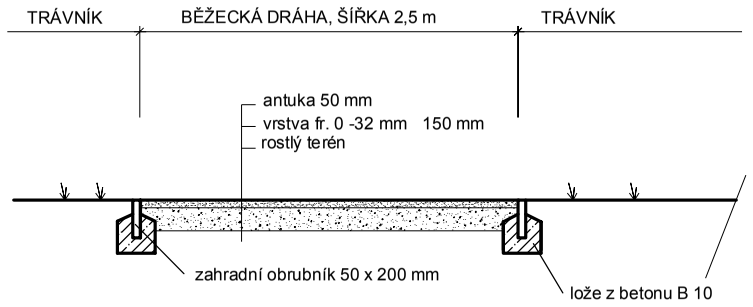

PŘÍLOHA D. PODROBNÁ SITUACE A ŘEZ