


SITUACE - 7,000-13,500 KM
1 : 5 000

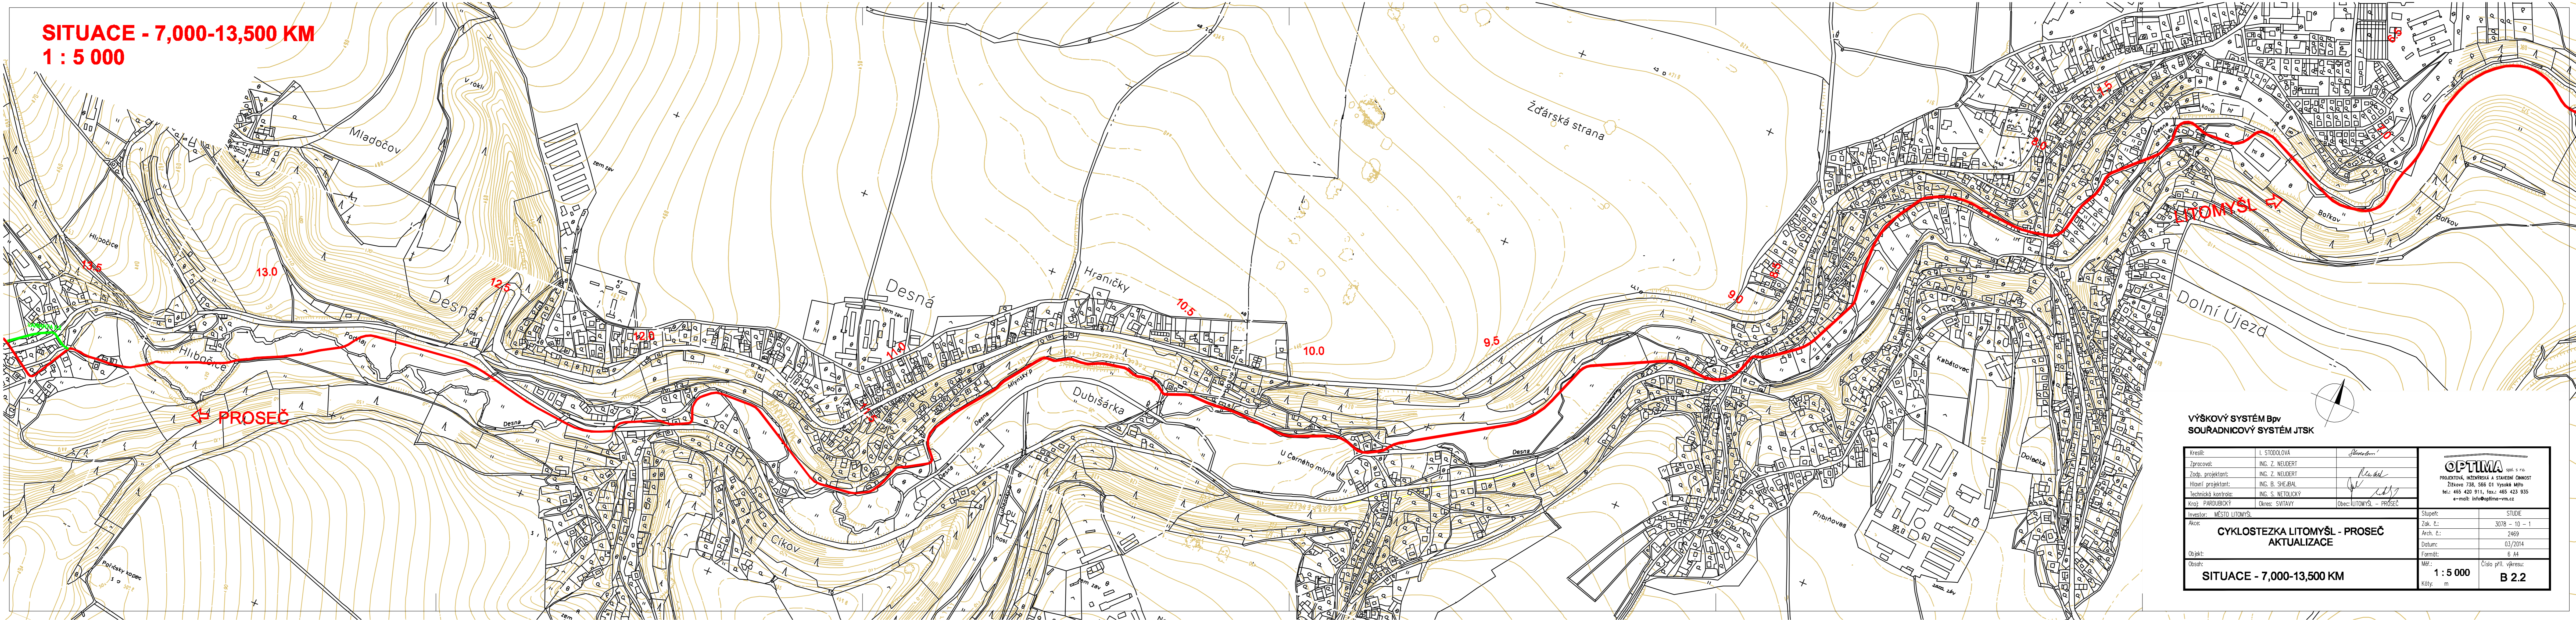

VÝŠKOVÝ SYSTÉM BpV SOUŘADNICOVÝ SYSTÉM JTSK		
Kreslil: L. STODOLŮVA Zpracoval: ING. Z. NEUDERT Zodp. projektant: ING. Z. NEUDERT Hlavní projektant: ING. B. ŠEJBAL Technická kontrola: ING. S. NETOLICKÝ Kraj: PARDUBICKÝ Okres: SVITAVY Obec: LITOMYŠL - PROSEČ	Sponzor: Podpis: Podpis:	
Investor: MĚSTO LITOMYŠL Akce: CYKLOSTEZKA LITOMYŠL - PROSEČ Objekt: Obsah: SITUACE - 7,000-13,500 KM	SITUACE Zák. č.: 3078 - 10 - 1 Arch. č.: 2469 Datum: 03/2014 Formát: 6 A4 Měř.: 1 : 5 000 Křítý: m	OPTIMA spol. s r.o. PROJEKČNÍ, INŽENÝRSKÁ A STAVEBNÍ ČINNOST Žitkovo 736, 566 01 Vysoké Mýto tel.: 465 420 911, fax: 465 423 935 e-mail: info@optima-vn.cz